


S (полезн. I-манс. эт.): 112 м²
S (крыльц.балкон,) : 6,64 м²

S(полезн. I-манс. эт.): 112,01 м²
S(крыльц.балкон,) : 6,64 м²

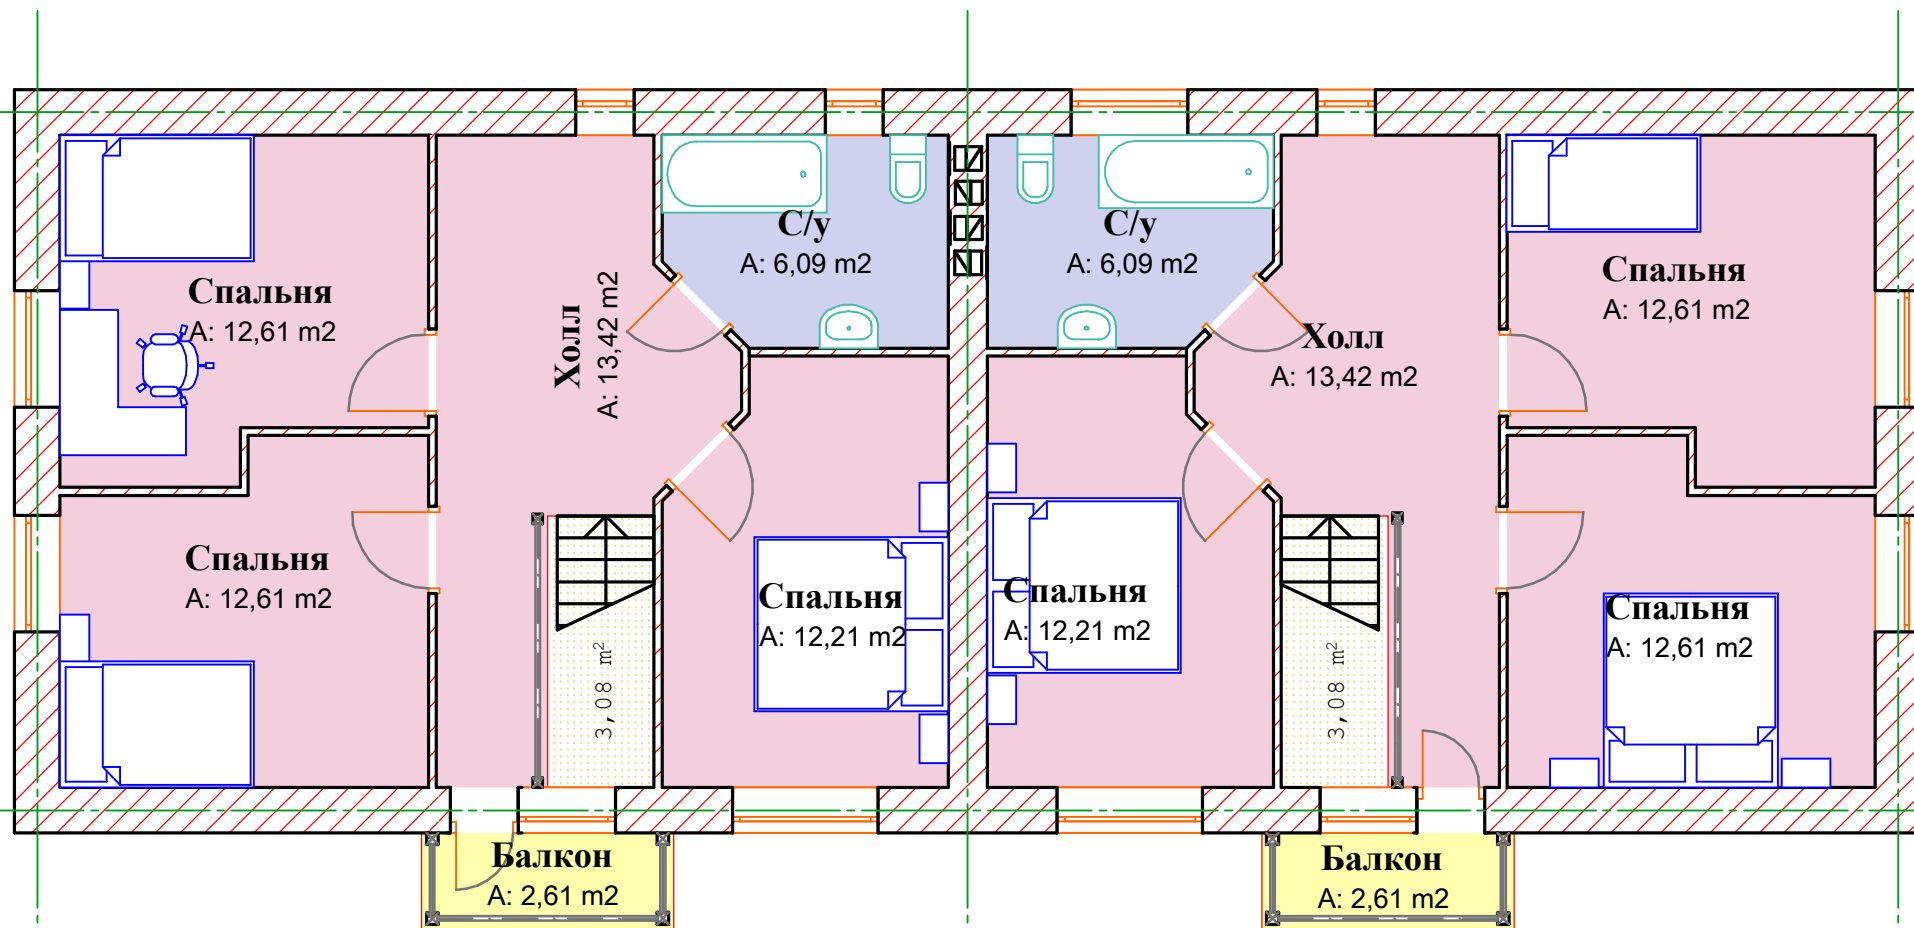

1

S(полезн. манс. эт.): 56,94 м²
S(жил.): 50,85 м²
S(балк.): 2,61 м²

3

S(полезн. манс. эт.): 56,94 м²
S(жил.): 50,84 м²
S(балк.): 2,61 м²

5