

(Луговская Е.В.)

(Ходаков А.И.)

(Быков С.В.)

(Петренко О.А.)

(Нейман М.Е.)

**ТЭП блок секции:**  
**S(общ.): 181,05 м<sup>2</sup>**  
**S(террас.): 1,44 м<sup>2</sup>**

**ТЭП блок секции:**  
**S(общ.): 181,79 м<sup>2</sup>**  
**S(террас.): 3,6 м<sup>2</sup>**


**ТЭП блок секции:**  
**S(общ.): 181,79 м<sup>2</sup>**  
**S(террас.): 3,6 м<sup>2</sup>**

**ТЭП блок секции:**  
**S(общ.): 181,79 м<sup>2</sup>**  
**S(террас.): 3,6 м<sup>2</sup>**

**ТЭП блок секции:**  
**S(общ.): 181,79 м<sup>2</sup>**  
**S(террас.): 3,6 м<sup>2</sup>**

**S(II света.): 3,49 м<sup>2</sup>**

Кладку вентиляционных и дымовых шахт выполнять из полнотелого кирпича.

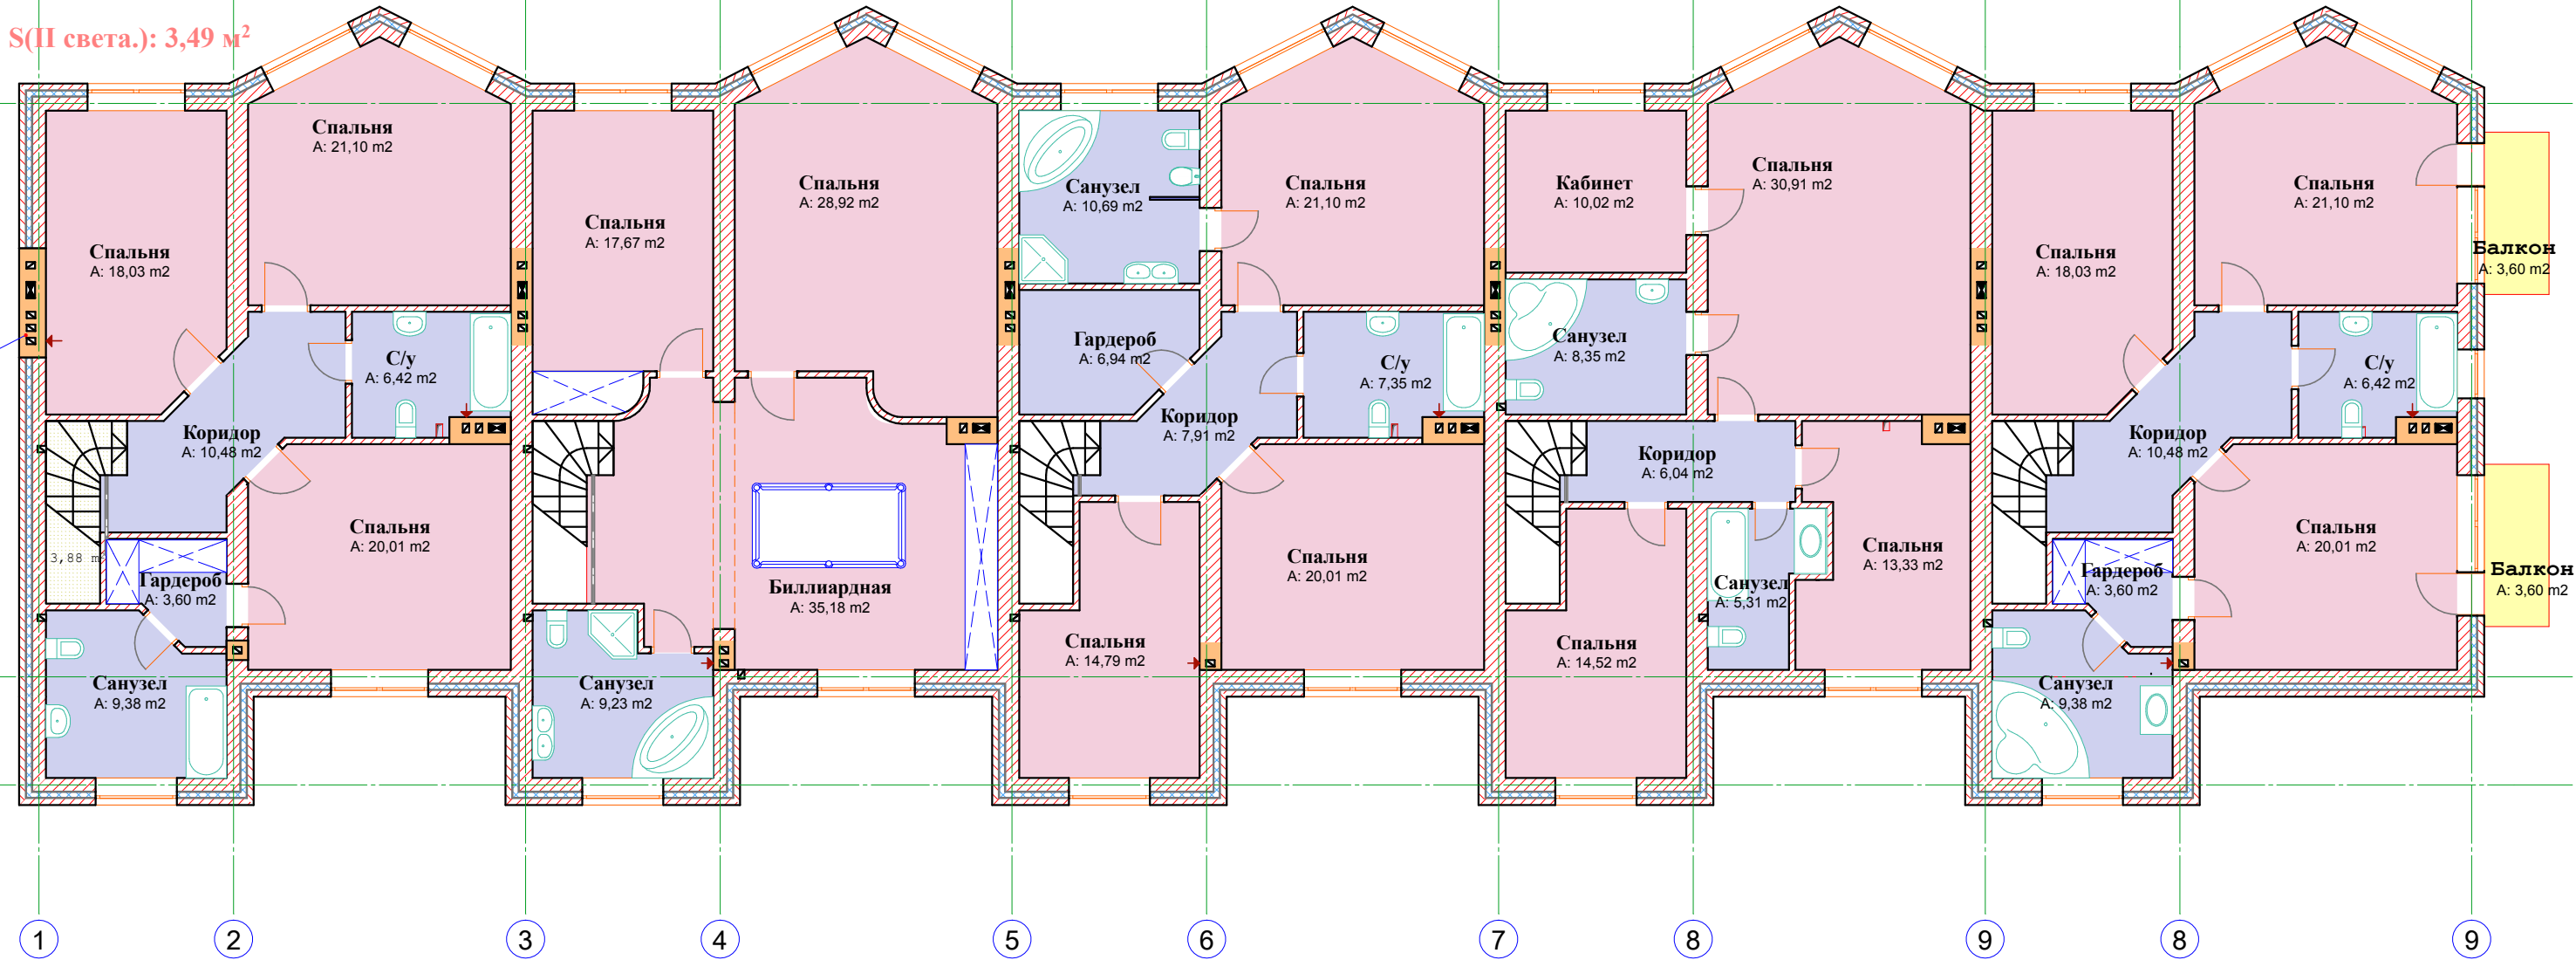

**Мансардный Этаж**  
**S(общ.): 88,97 м<sup>2</sup>**  
**S(жил.): 59,14 м<sup>2</sup>**  
**S(II света.): 3,88 м<sup>2</sup>**

**Мансардный Этаж**  
**S(общ.): 90,90 м<sup>2</sup>**  
**S(жил.): 82,34 м<sup>2</sup>**

**Мансардный Этаж**  
**S(общ.): 91,16 м<sup>2</sup>**  
**S(жил.): 84,89 м<sup>2</sup>**

**Мансардный Этаж**  
**S(общ.): 91,16 м<sup>2</sup>**  
**S(жил.): 84,89 м<sup>2</sup>**

**Мансардный Этаж**  
**S(общ.): 91,16 м<sup>2</sup>**  
**S(жил.): 84,89 м<sup>2</sup>**